
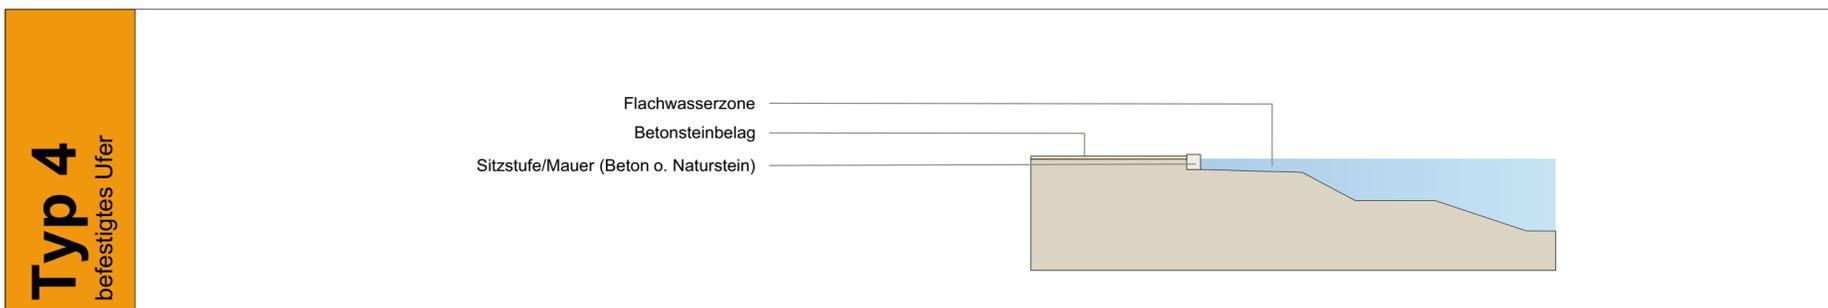
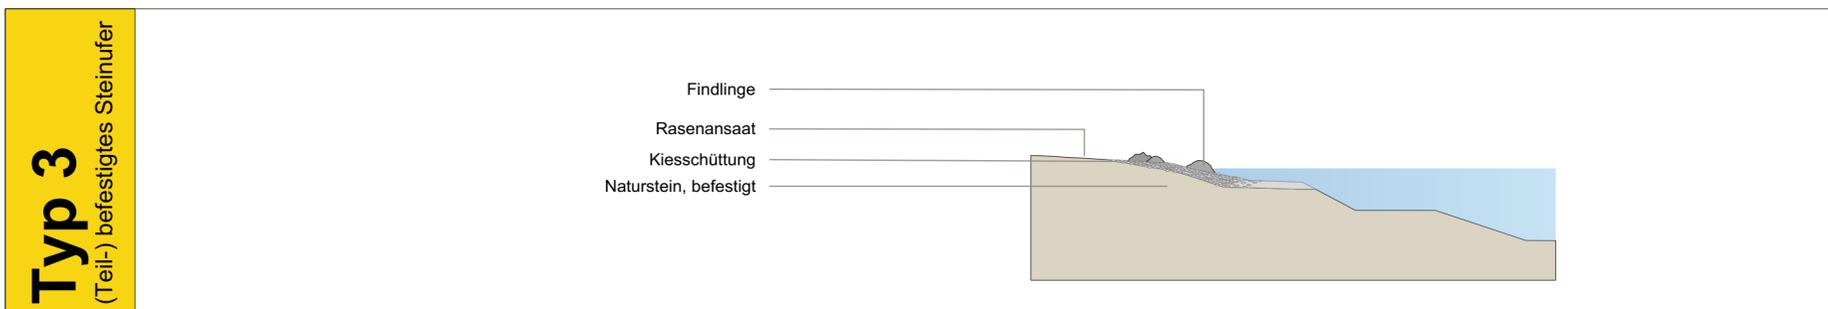
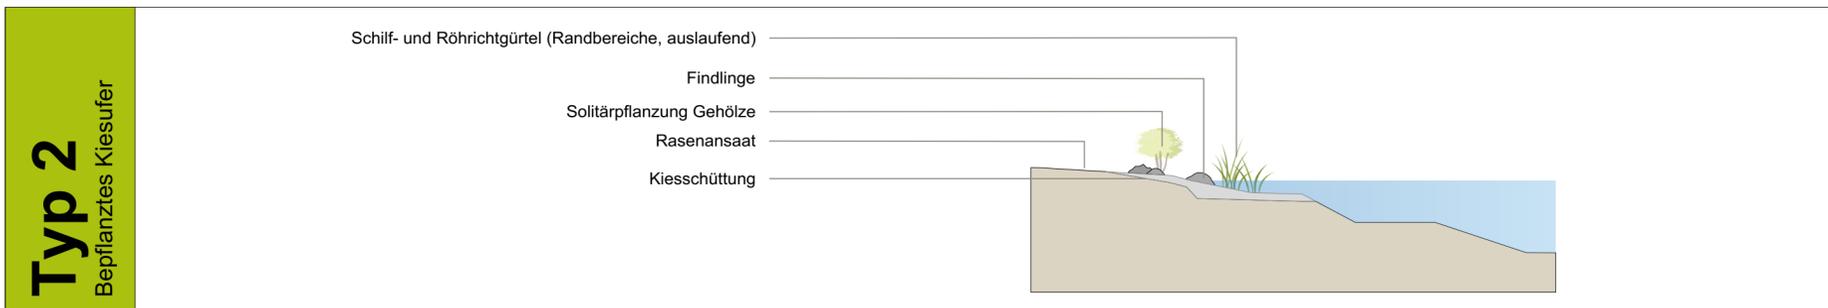
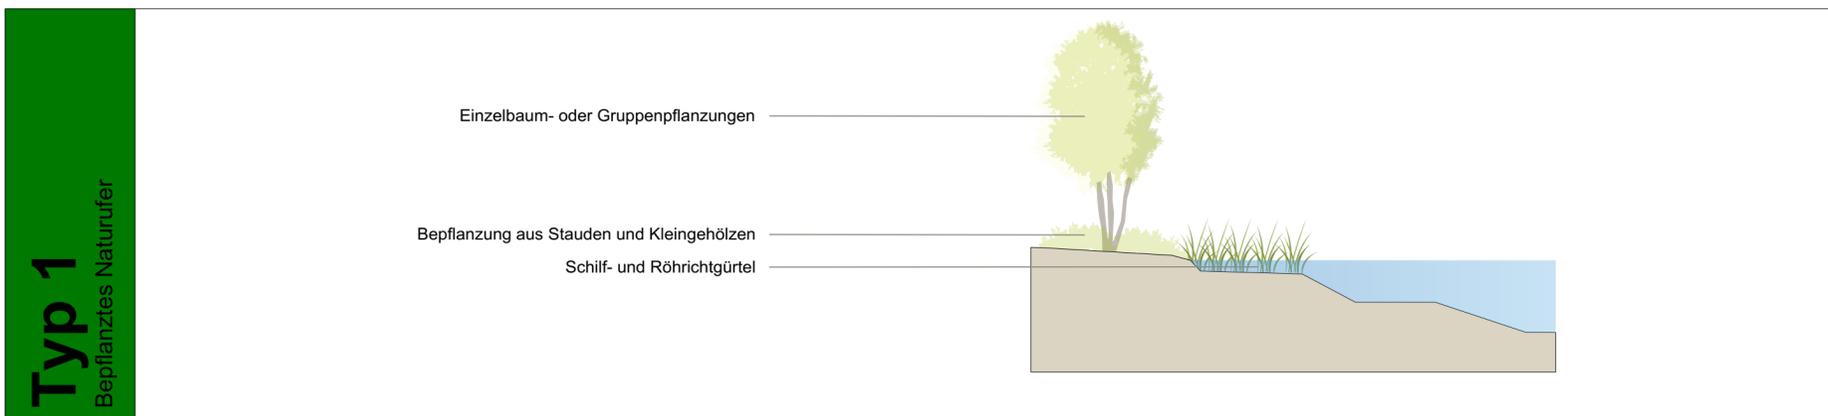


Prozentanteil Ufertypen

- 75,1%** Typ 1: Bepflanztes Naturufer
- 9,4%** Typ 2: Bepflanztes Kiesufer (Schüttung)
- 3,6%** Typ 3: (Teil-)befestigtes Steiufer
- 11,9%** Typ 4: Befestigtes Ufer (Bsp. Seeterrasse)

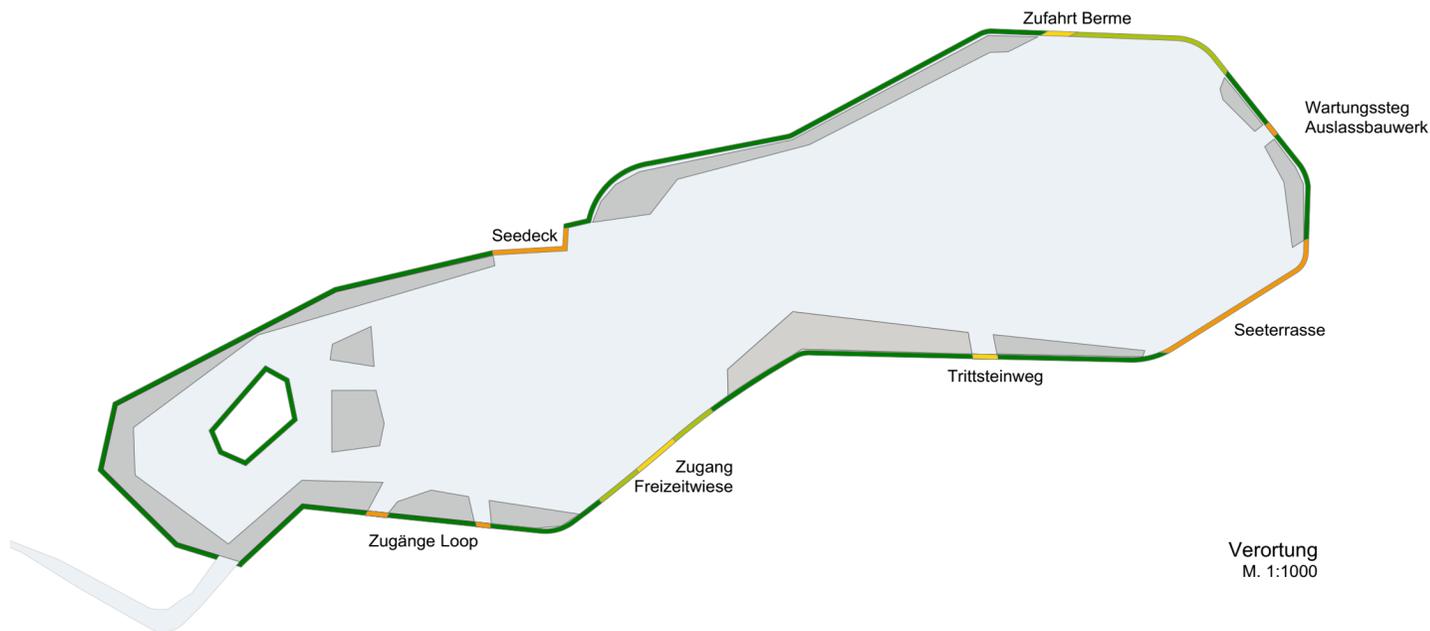

PLANCODE:	BHM	03	F9X	1_09	3	v	00	Uferbereiche
	Verfasser	Planart/ Kategorie	Planinhalt	Planinhalt 2	Lei- stungs- phase	Status	Index	Freitext
PROJEKTNUMMER :	1850							
				BAUHERR: Stadt Tübingen				
PROJEKT: Tübingen Universitätsstadt Neuordnung ZOB Europaplatz								
PROJEKTPHASE: Entwurfsplanung			LEISTUNGSBEREICH: Freianlagenplanung			STATUS: Uferbereiche		
Vorabzug								
				Planverfasser BHM Planungsgesellschaft mbH Heinrich-Hertz-Straße 9 D-76646 Bruchsal T+ 49 7251 - 98198 - 0 info@bhmp.de www.bhmp.de				
BREINLINGER INGENIEURE Tiefbau GmbH BERATENDE INGENIEURE TUTTLINGEN STUTTGART				Planverfasser Breinlinger Ingenieure Tiefbau GmbH Kanalstraße 1-4 D-78532 Tuttlingen T+ 49 7461 - 184 - 0 office@breinlinger.de www.breinlinger.de				
BEARBEITUNG:			DATUM:			PLANINHALT:		
HN			20.05.2021			ZOB Europaplatz Tübingen / Anlagenpark Planung Anlagensee		
PRUEFUNG:			DATUM:					
FREIGABE:			DATUM:					
			1					
PLOTDATUM:			20.5.21					
GROSSE:			0,6/0,45			MASSSTAB:		INDEX:
			1:200					00